



LEGENDA
 VCV - Ventiloconvector de tavan necarasat, racordat la tubulatura, 4 tevi
 PC - Panou de comanda
 KR - Kit de rele

VERIFICATOR EXPERT	NUME	SEMŃATURA	CERINŃA	REFERAT / EXPERTIZĂ NR./DATA	
	S.C. PRIMASERV S.R.L. Str. Calea Bucuresti, Bl. A12, Sc.2, Ap.2, Craiova J16/1148/2005, RO17629570			Beneficiar: UNIVERSITATEA DIN CRAIOVA	
SPECIFICAŃIE	NUME	SEMŃATURA	Scara: 1:100	Titlu proiect: Servicii de diagnosticare a instalatiei de climatizare - INCESA Craiova -	
RELEVAT	Ing. V. Udriou		Data: 2017	Titlu planșă: PLAN RELEVUJ VENTILOCONVECTORI DEMISOL Ax7 - Ax12	
DESENAT	Ing. V. Udriou			Faza: Planșa nr. VCV - 02	
				Document nr. 01/2017	

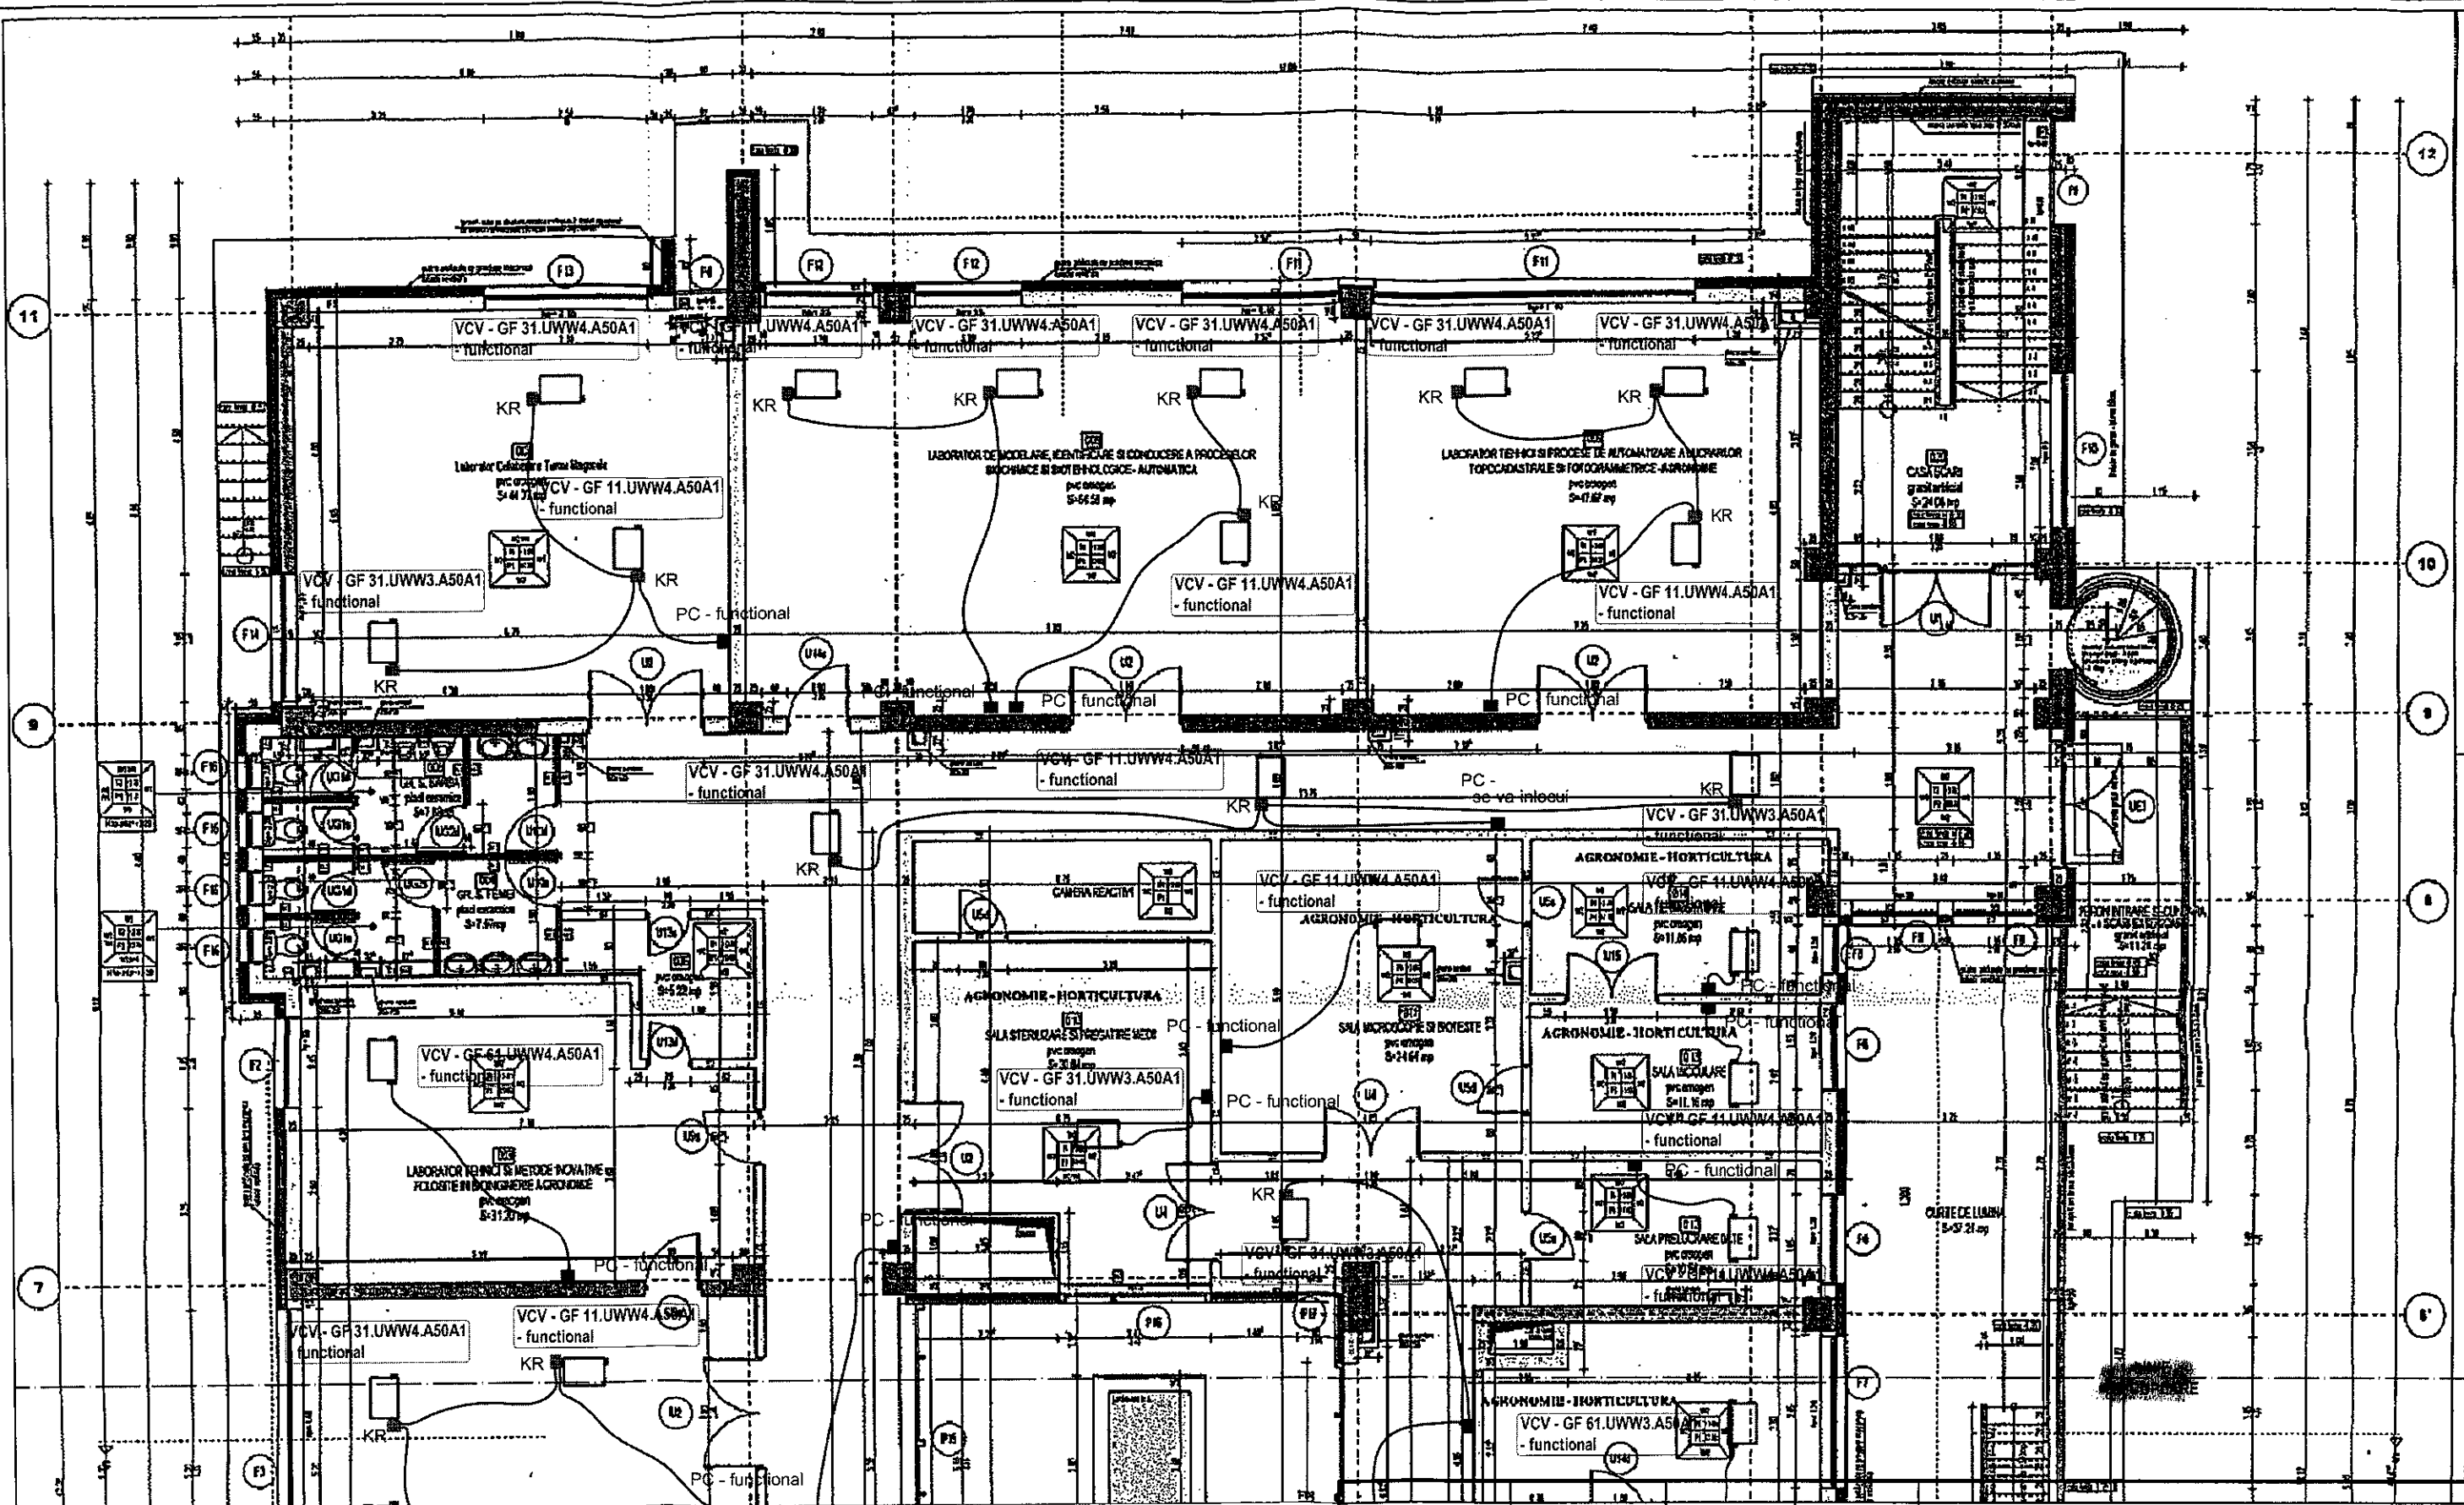


LEGENDA
 VCV - Ventilconvector de tavan necarcat, racordat la tubulatura, 4 tevi
 PC - Panou de comanda
 KR - Kit de rele

VERIFICATOR EXPERT	NUME	SEMŢATURA	CERINŢA	REFERAT / EXPERTIZĂ NR./DATA
S.C. PRIMASERV S.R.L. Str. Calea Bucuresti, Bl. A12, Sc.2, Ap.2, Craiova J16/1148/2005, RO17629570				Beneficiar: UNIVERSITATEA DIN CRAIOVA
SPECIFICAŢIE	NUME	SEMŢATURA	Scara: 1:100	Titlu proiect: Servicii de diagnosticare a instalatii de climatizare - INCESA Craiova -
RELEVAT	Ing. V. Udriou		Data: 2017	Titlu planşă: PLAN RELEVU VENTILOCONVECTORI PARTER Ax7 - Ax12
DESENAT	Ing. V. Udriou			Planşa nr. VCV - 04

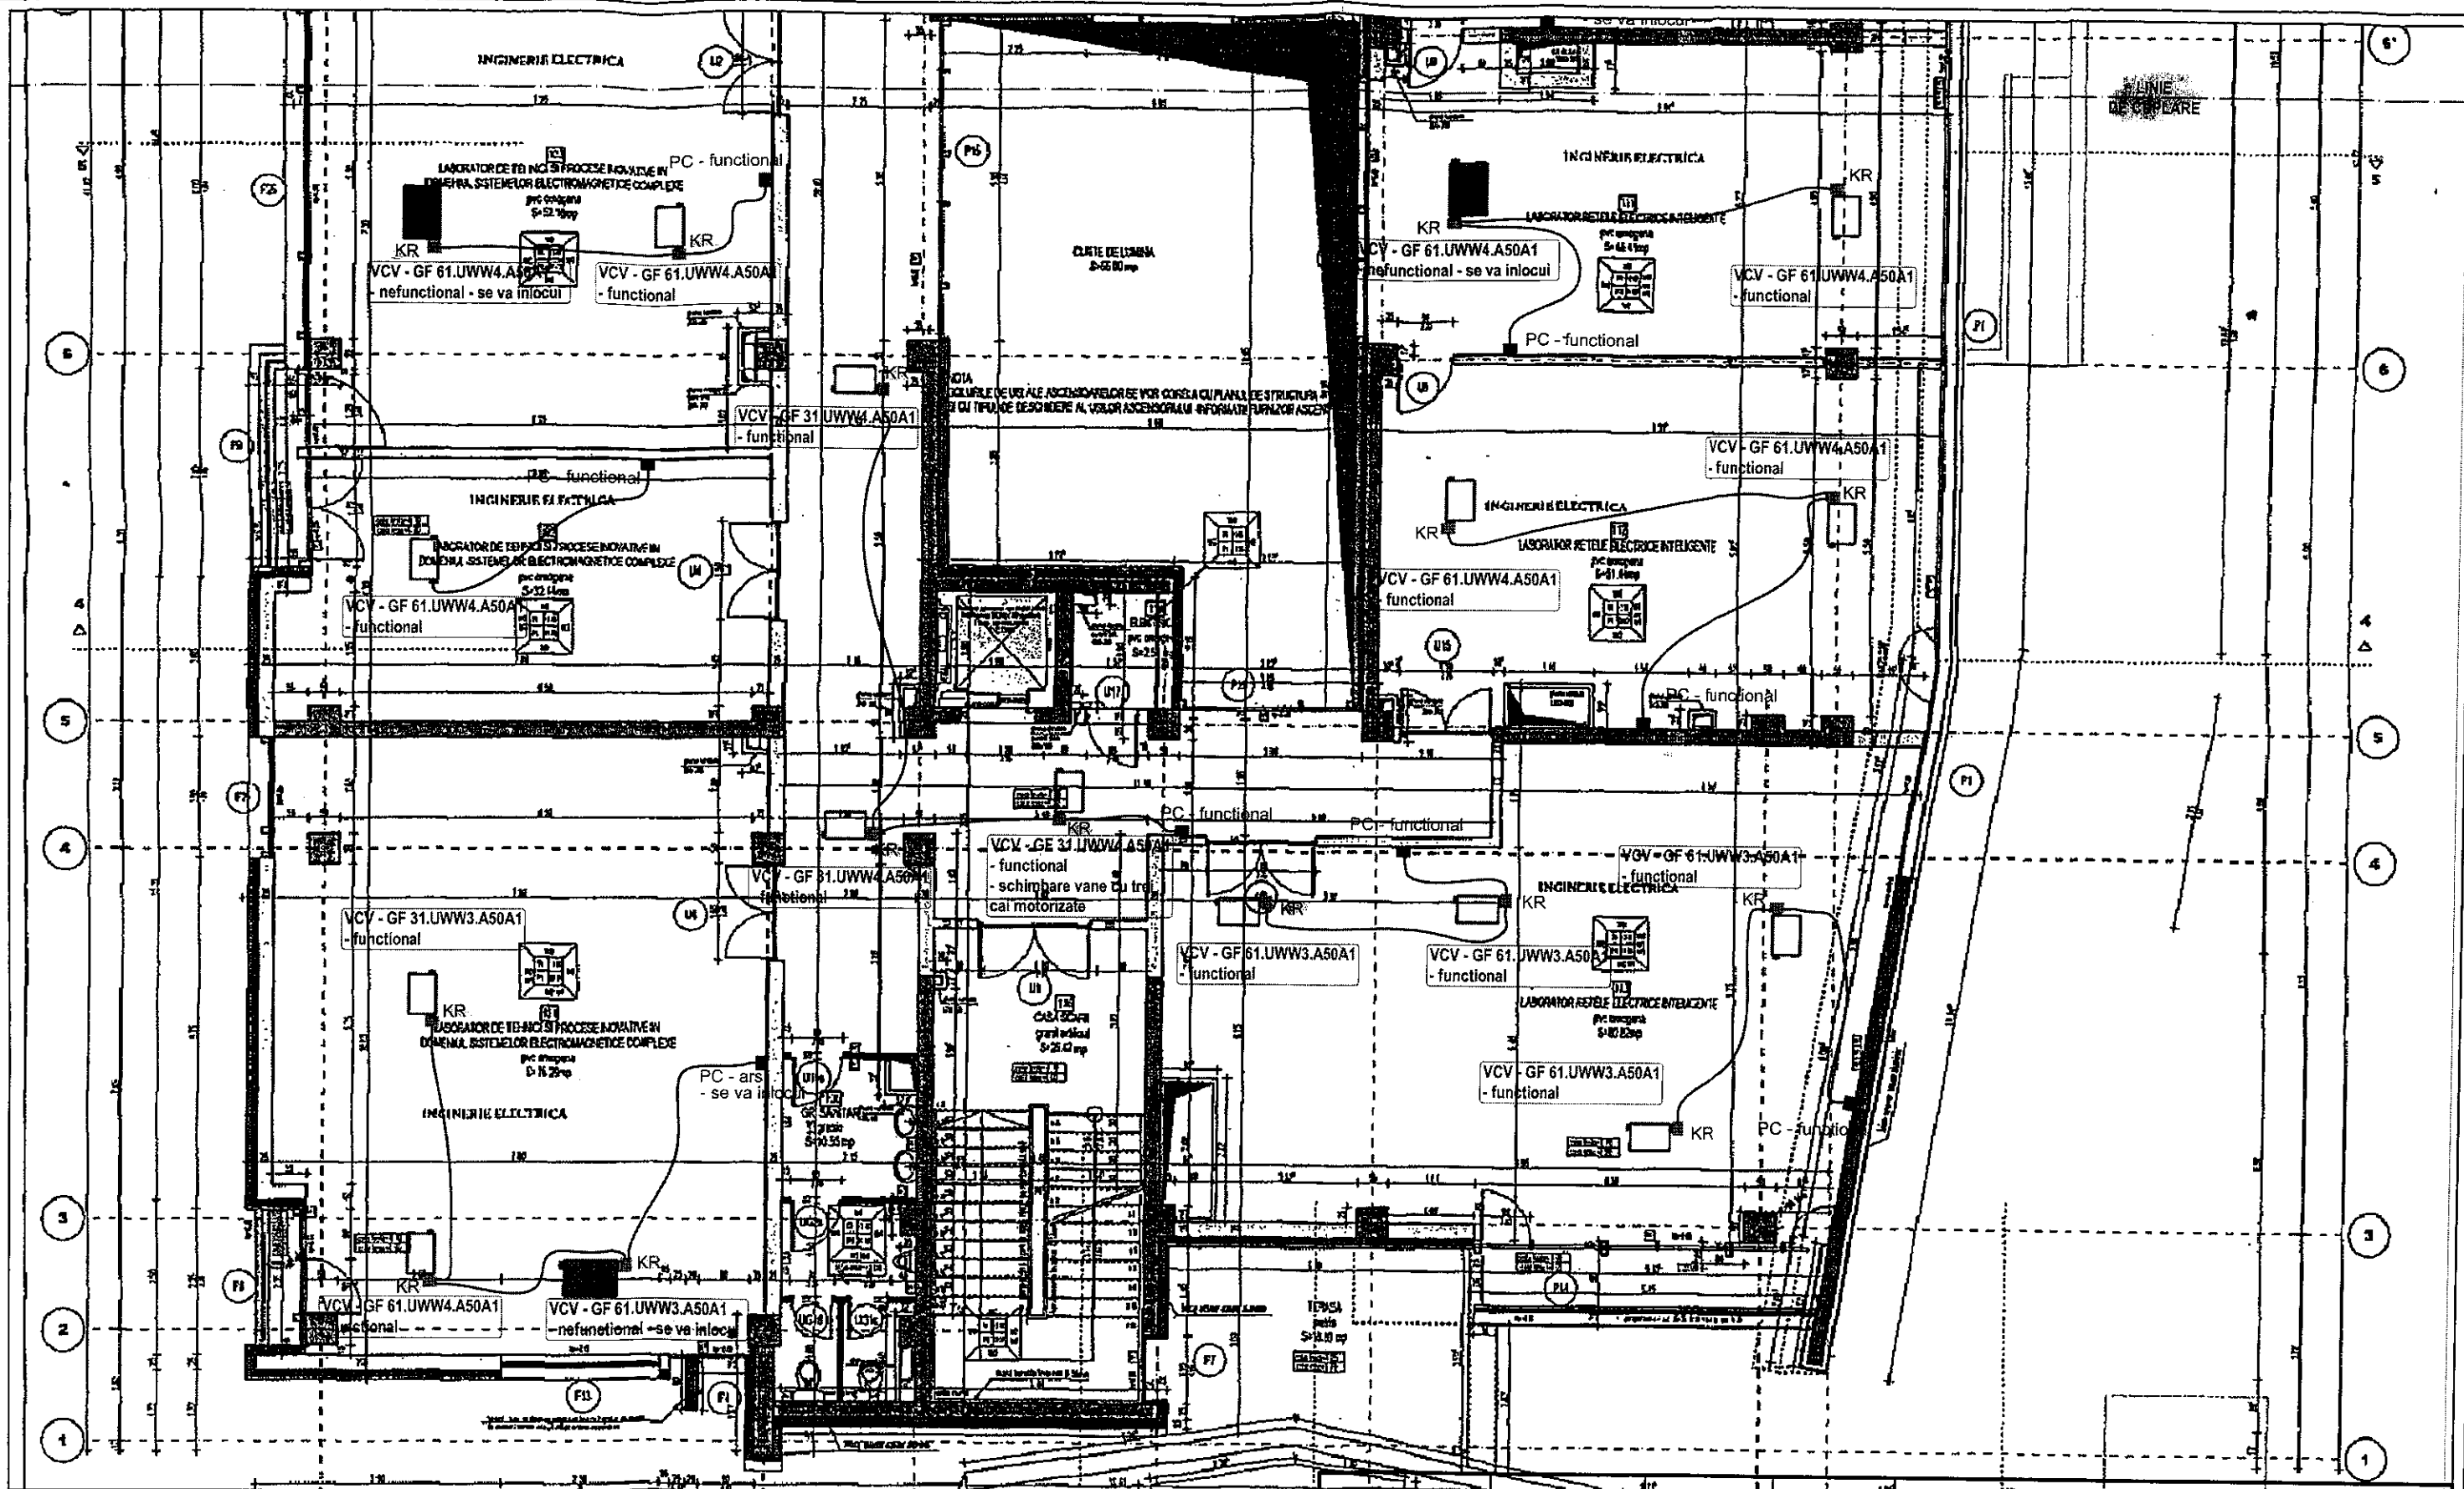


LEGENDA
 VCV - Ventilocolector de tavan necarcat, racordat la tubulatura, 4 tevi
 PC - Panou de comanda
 KR - Kit de rele

VERIFICATOR EXPERT	NUME	SEMŢATURA	CERINŢA	REFERAT / EXPERTIZĂ NR./DATA	
S.C. PRIMASERV S.R.L. Str. Calea Bucuresti, Bl. A12, Sc.2, Ap.2, Craiova J16/1148/2005, RO17629570				Beneficiar:	Document nr.
				UNIVERSITATEA DIN CRAIOVA	01/2017
SPECIFICAŢIE	NUME	SEMŢATURA	Scara: 1:100	Titlu proiect:	Faza:
RELEVAT	Ing. V. Udroui	<i>[Signature]</i>	Data: 2017	Servicii de diagnosticare a instalatiei de climatizare - INCESA Craiova -	
DESENAT	Ing. V. Udroui	<i>[Signature]</i>		Titlu planşă:	Planşa nr.
				PLAN RELEVU VENTILOCONVECTORI ETAJ I Ax1 - Ax7	VCV - 05

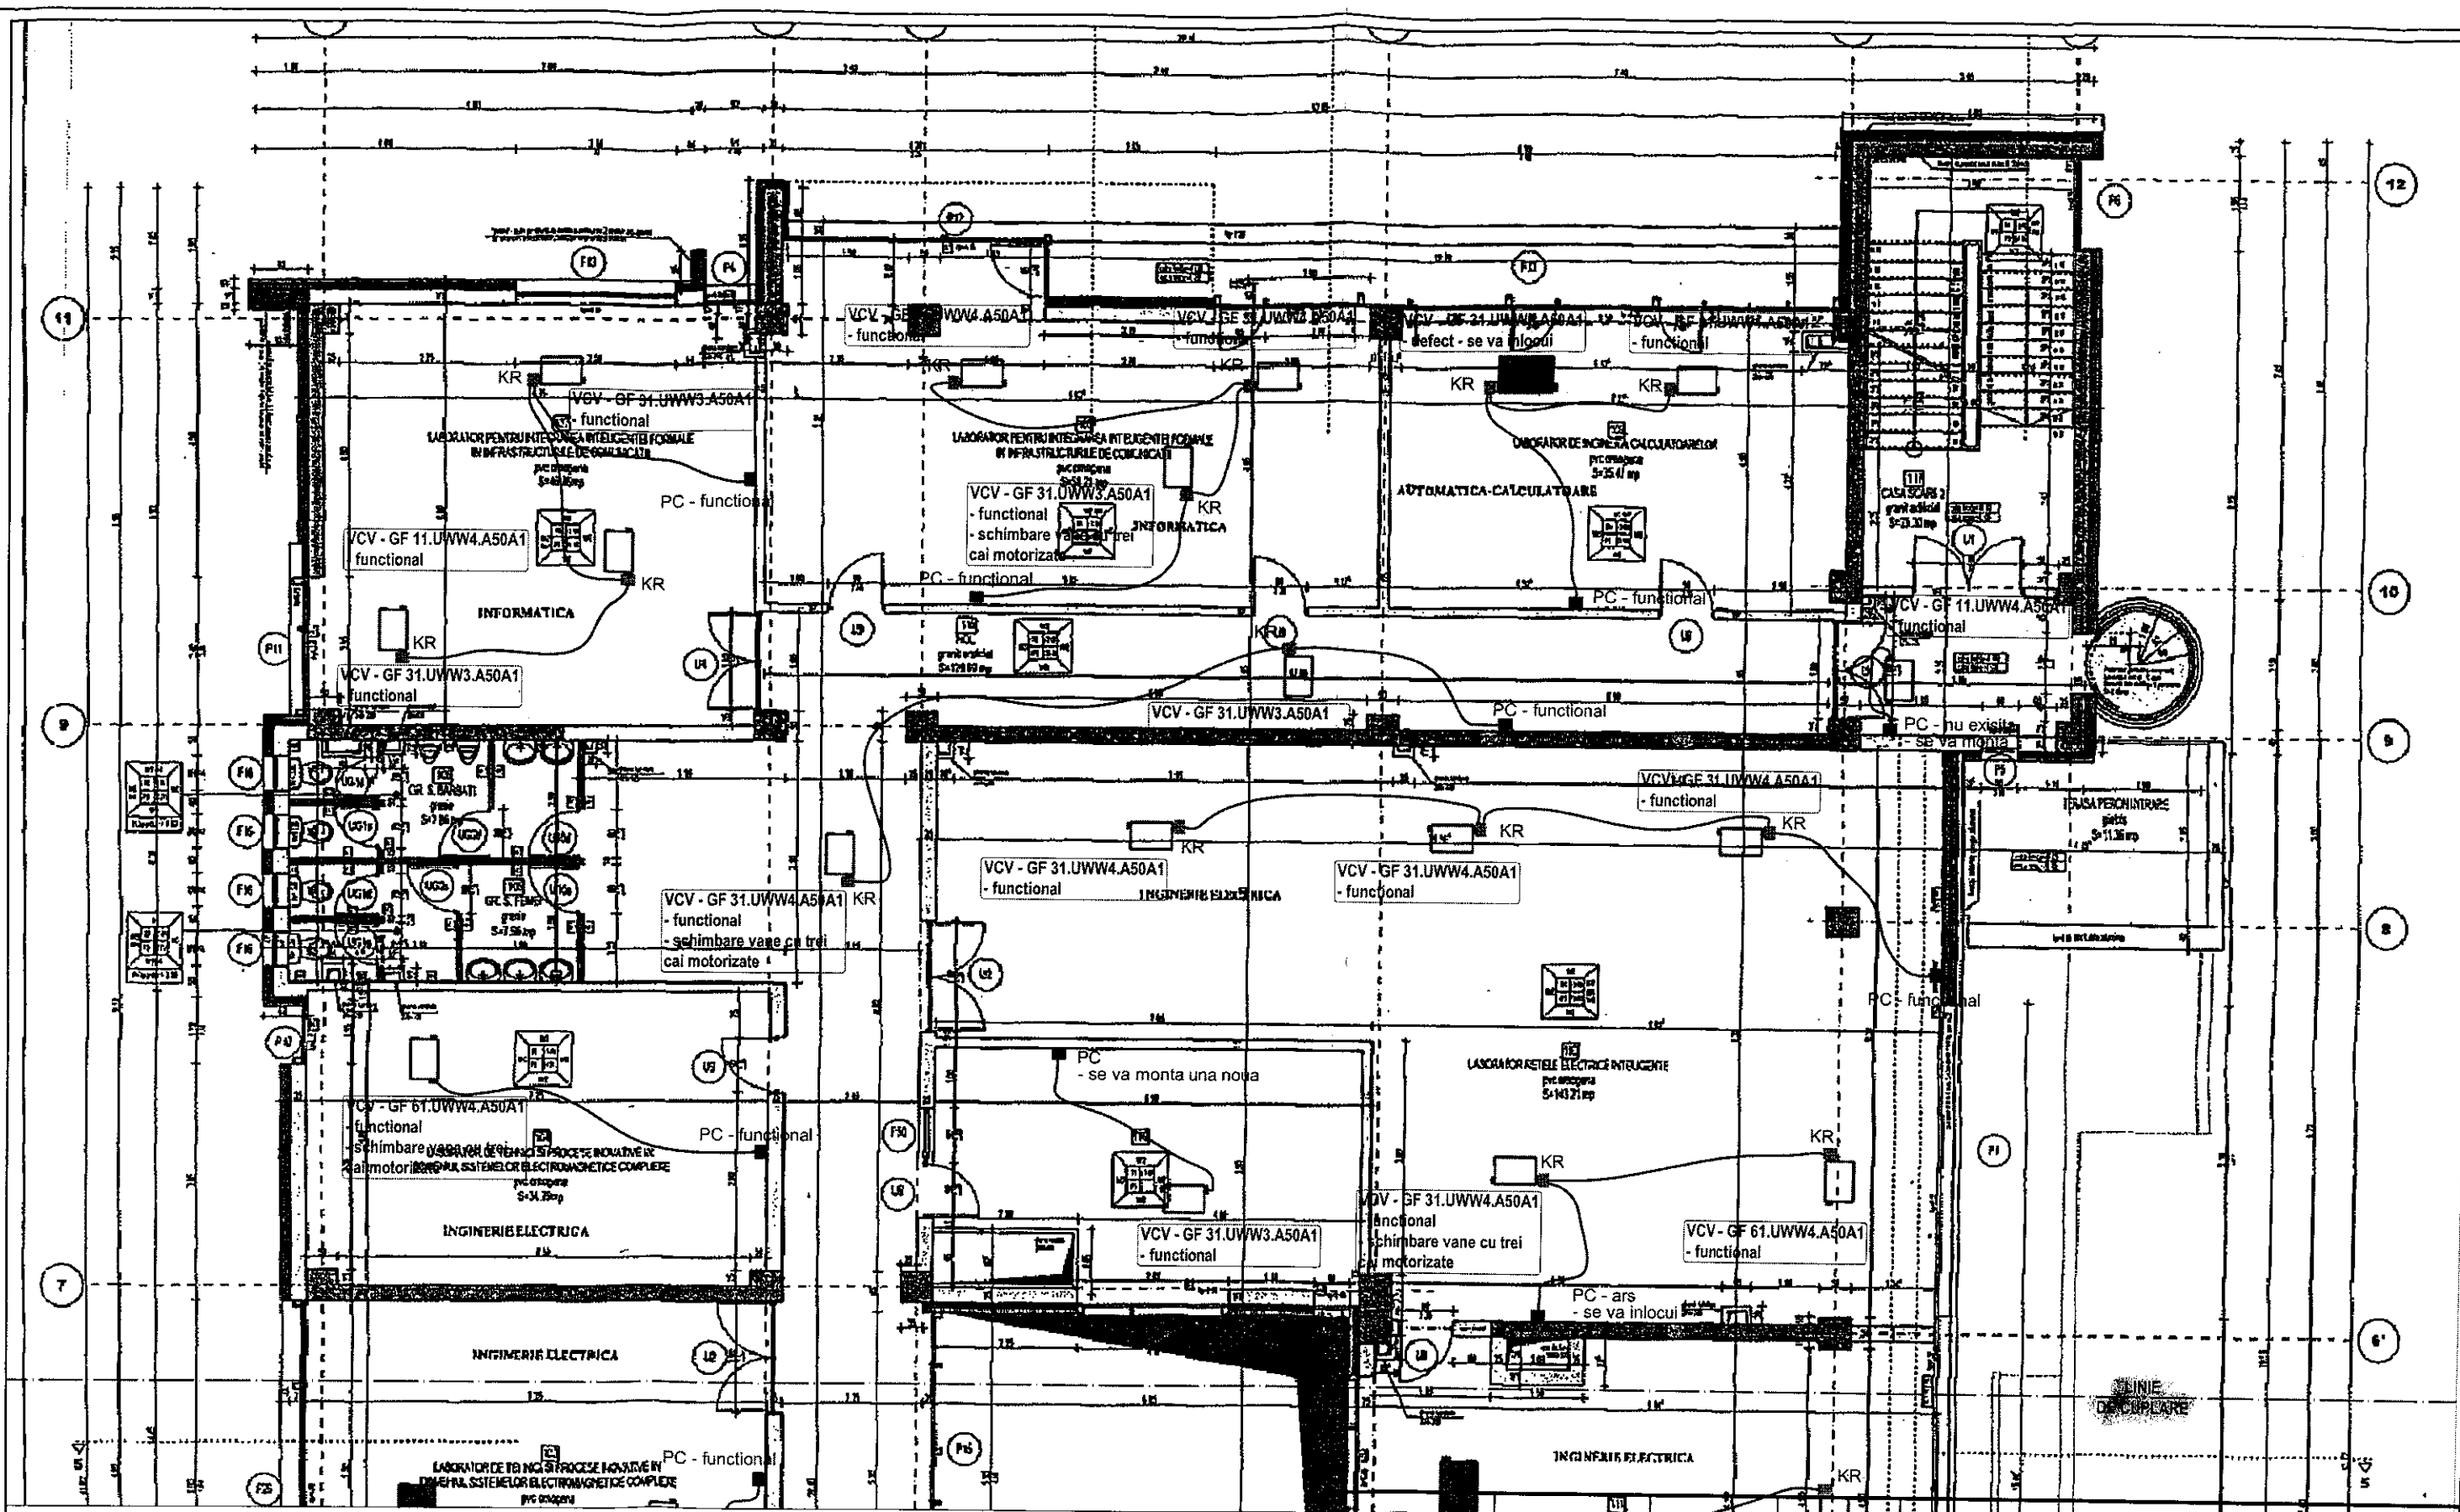


LEGENDA
 VCV - Ventilconvector de tavan necarcat, racordat la tubulatura, 4 tevi
 PC - Panou de comanda
 KR - Kit de rele

VERIFICATOR EXPERT	NUME	SEMNĂTURA	CERINȚA	REFERAT / EXPERTIZĂ NR./DATA	Document nr. 01/2017
S.C. PRIMASERV S.R.L. Str. Calea București, Bl. A12, Sc.2, Ap.2, Craiova J16/1148/2005, RO17629570				Beneficiar:	UNIVERSITATEA DIN CRAIOVA
				Titlu proiect:	Servicii de diagnosticare a instalatiei de climatizare - INCESA Craiova -
SPECIFICAȚIE	NUME	SEMNĂTURA	Scara: 1:100	Titlu planșă:	Planșa nr. VCV - 06
RELEVAT	Ing. V. Udroui		Data: 2017	PLAN RELEVU VENTILOCONVECTORI ETAJ I Ax7 - Ax12	
DESENAT	Ing. V. Udroui				

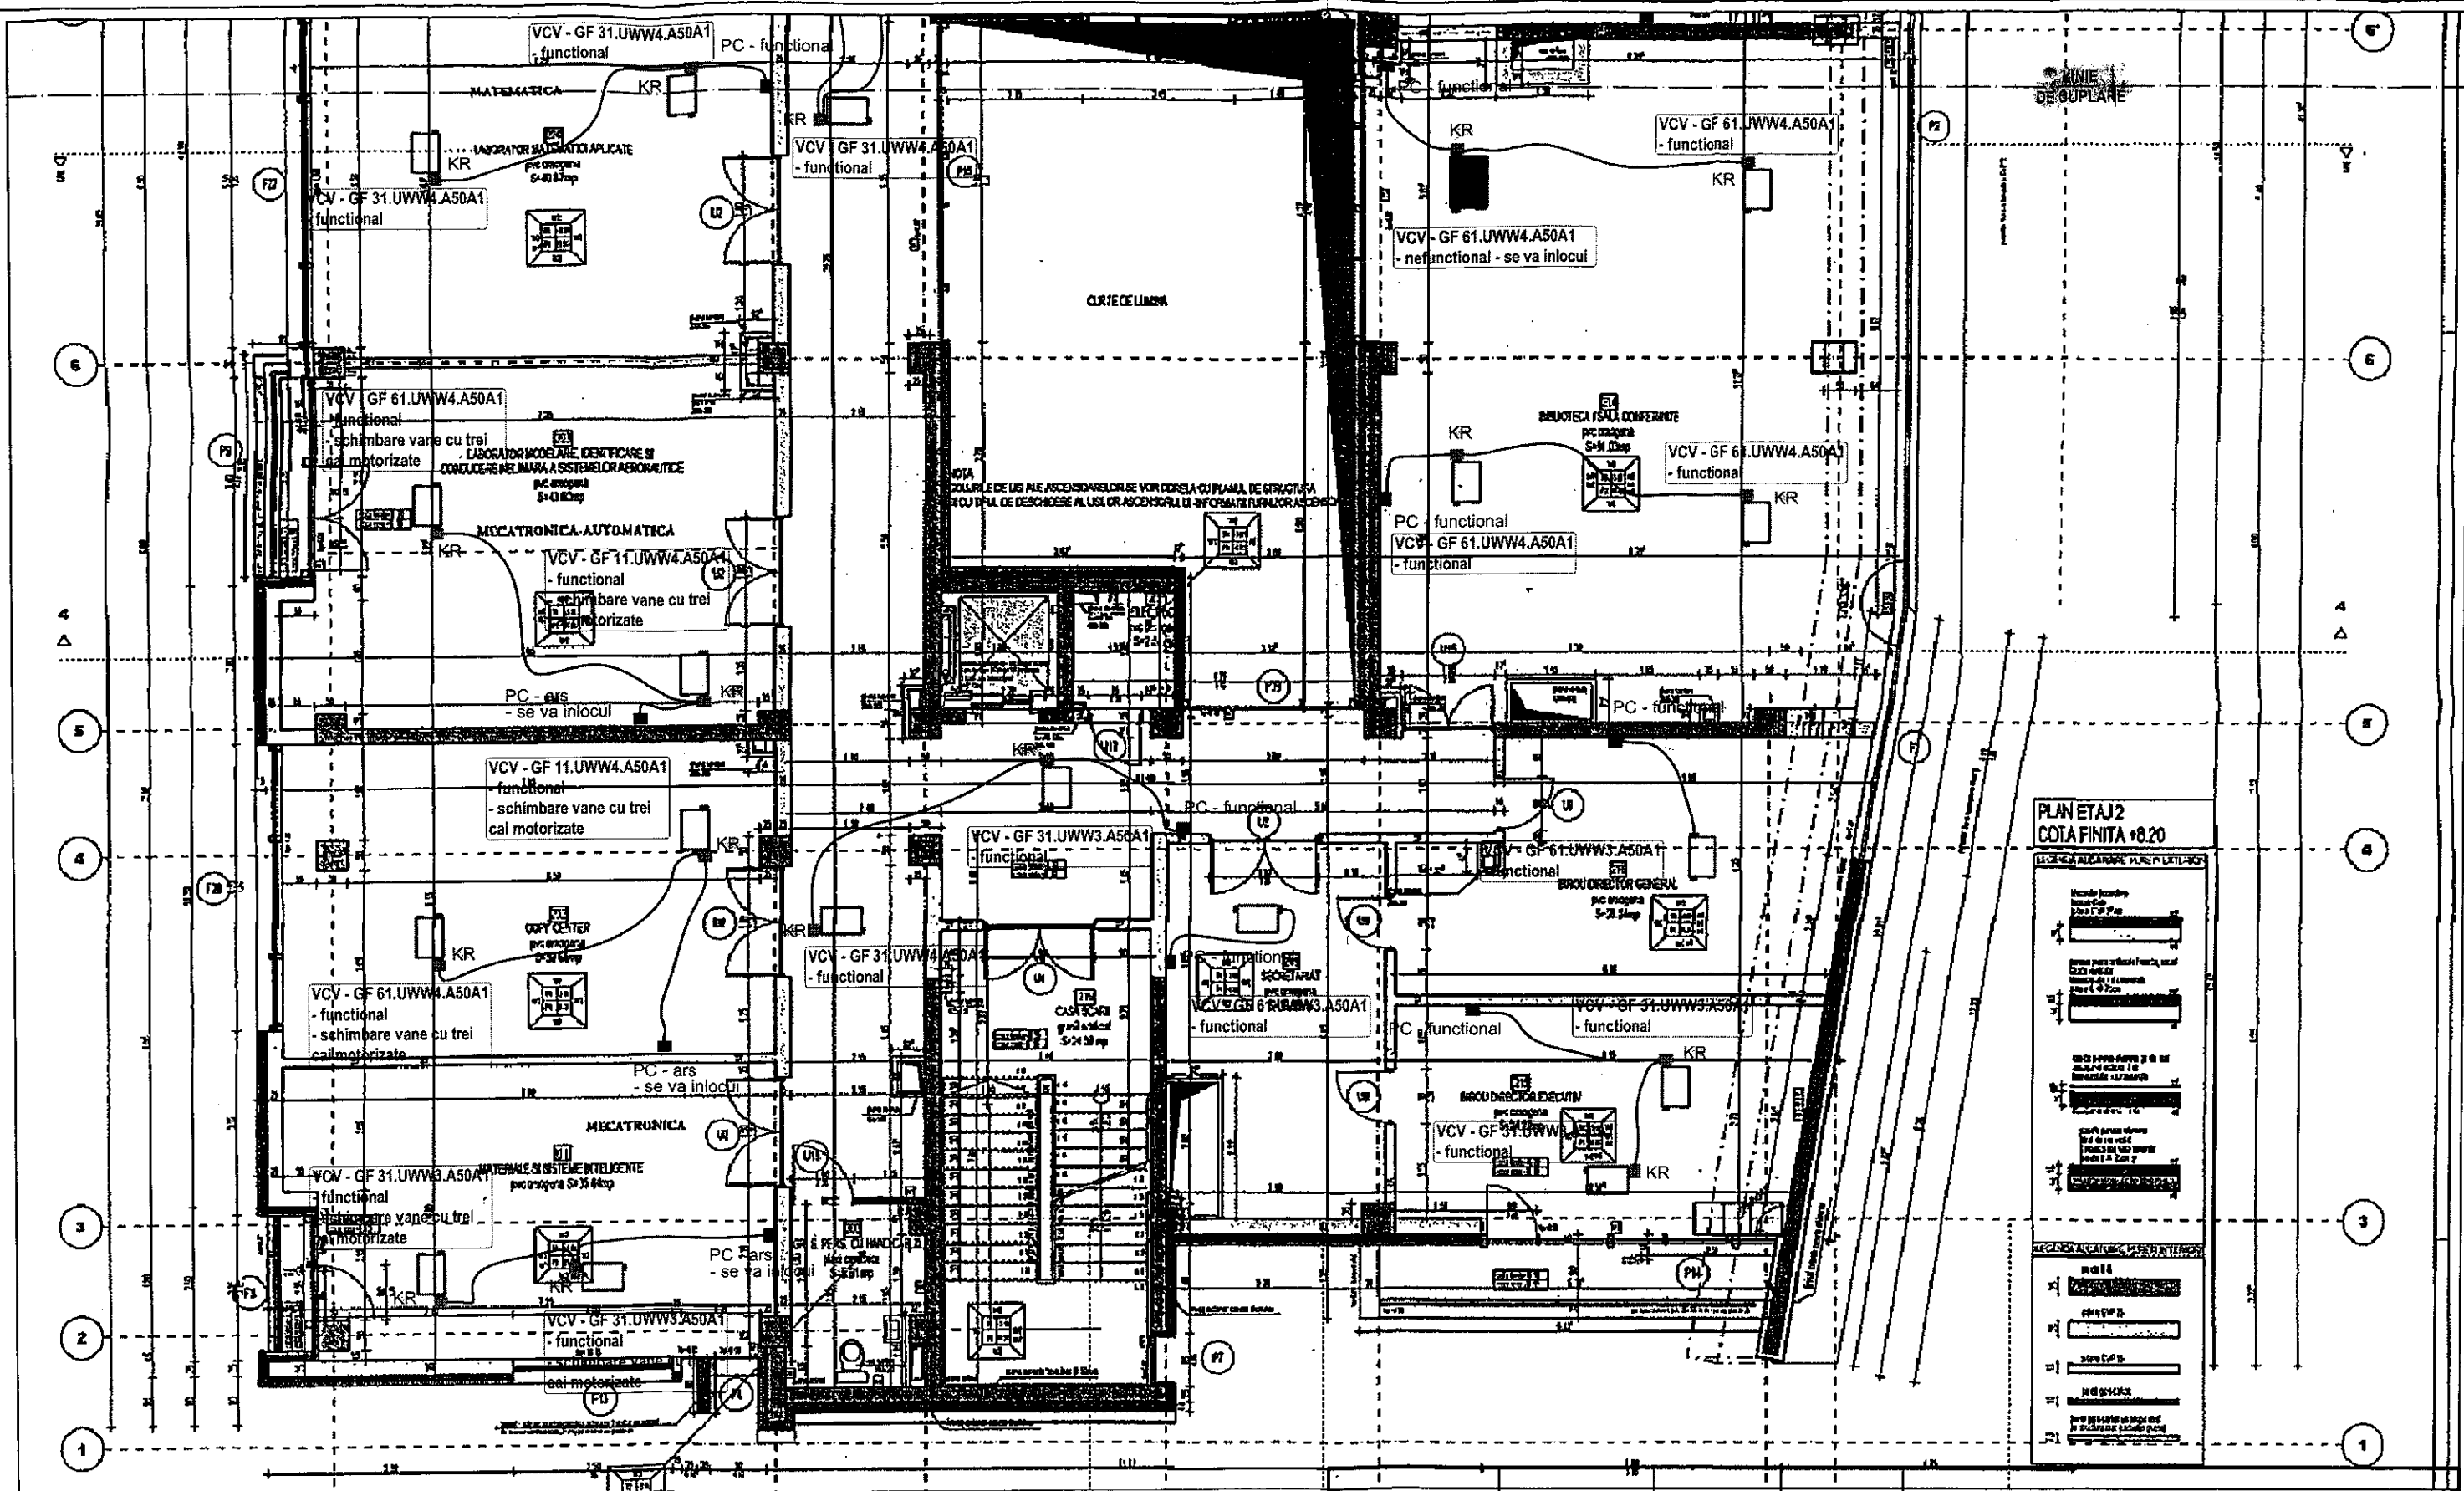


LEGENDA
 VCV - Ventilator de tavan necarasat, racordat la tubulatura, 4 tevi
 PC - Panou de comanda
 KR - Kit de rele

VERIFICATOR EXPERT	NUME	SEMNAȚURA	CERINȚA	REFERAT / EXPERTIZĂ NR./DATA	Document nr. 01/2017
S.C. PRIMASERV S.R.L. Str. Calea Bucuresti, Bl. A12, Sc.2, Ap.2, Craiova J16/1148/2005, RO17629570				Beneficiar: UNIVERSITATEA DIN CRAIOVA	
SPECIFICAȚIE	NUME	SEMNAȚURA	Scara: 1:100	Titlu proiect: Servicii de diagnosticare a instalatiei de climatizare - INCESA Craiova -	Faza:
RELEVAT	Ing. V. Udriou	PRIMASERV	Data: 2017	Titlu planșă: PLAN RELEVU VENTILCONVECTORI ETAJ II Ax1 - Ax7	Planșa nr. VCV - 07
DESENAT	Ing. V. Udriou				

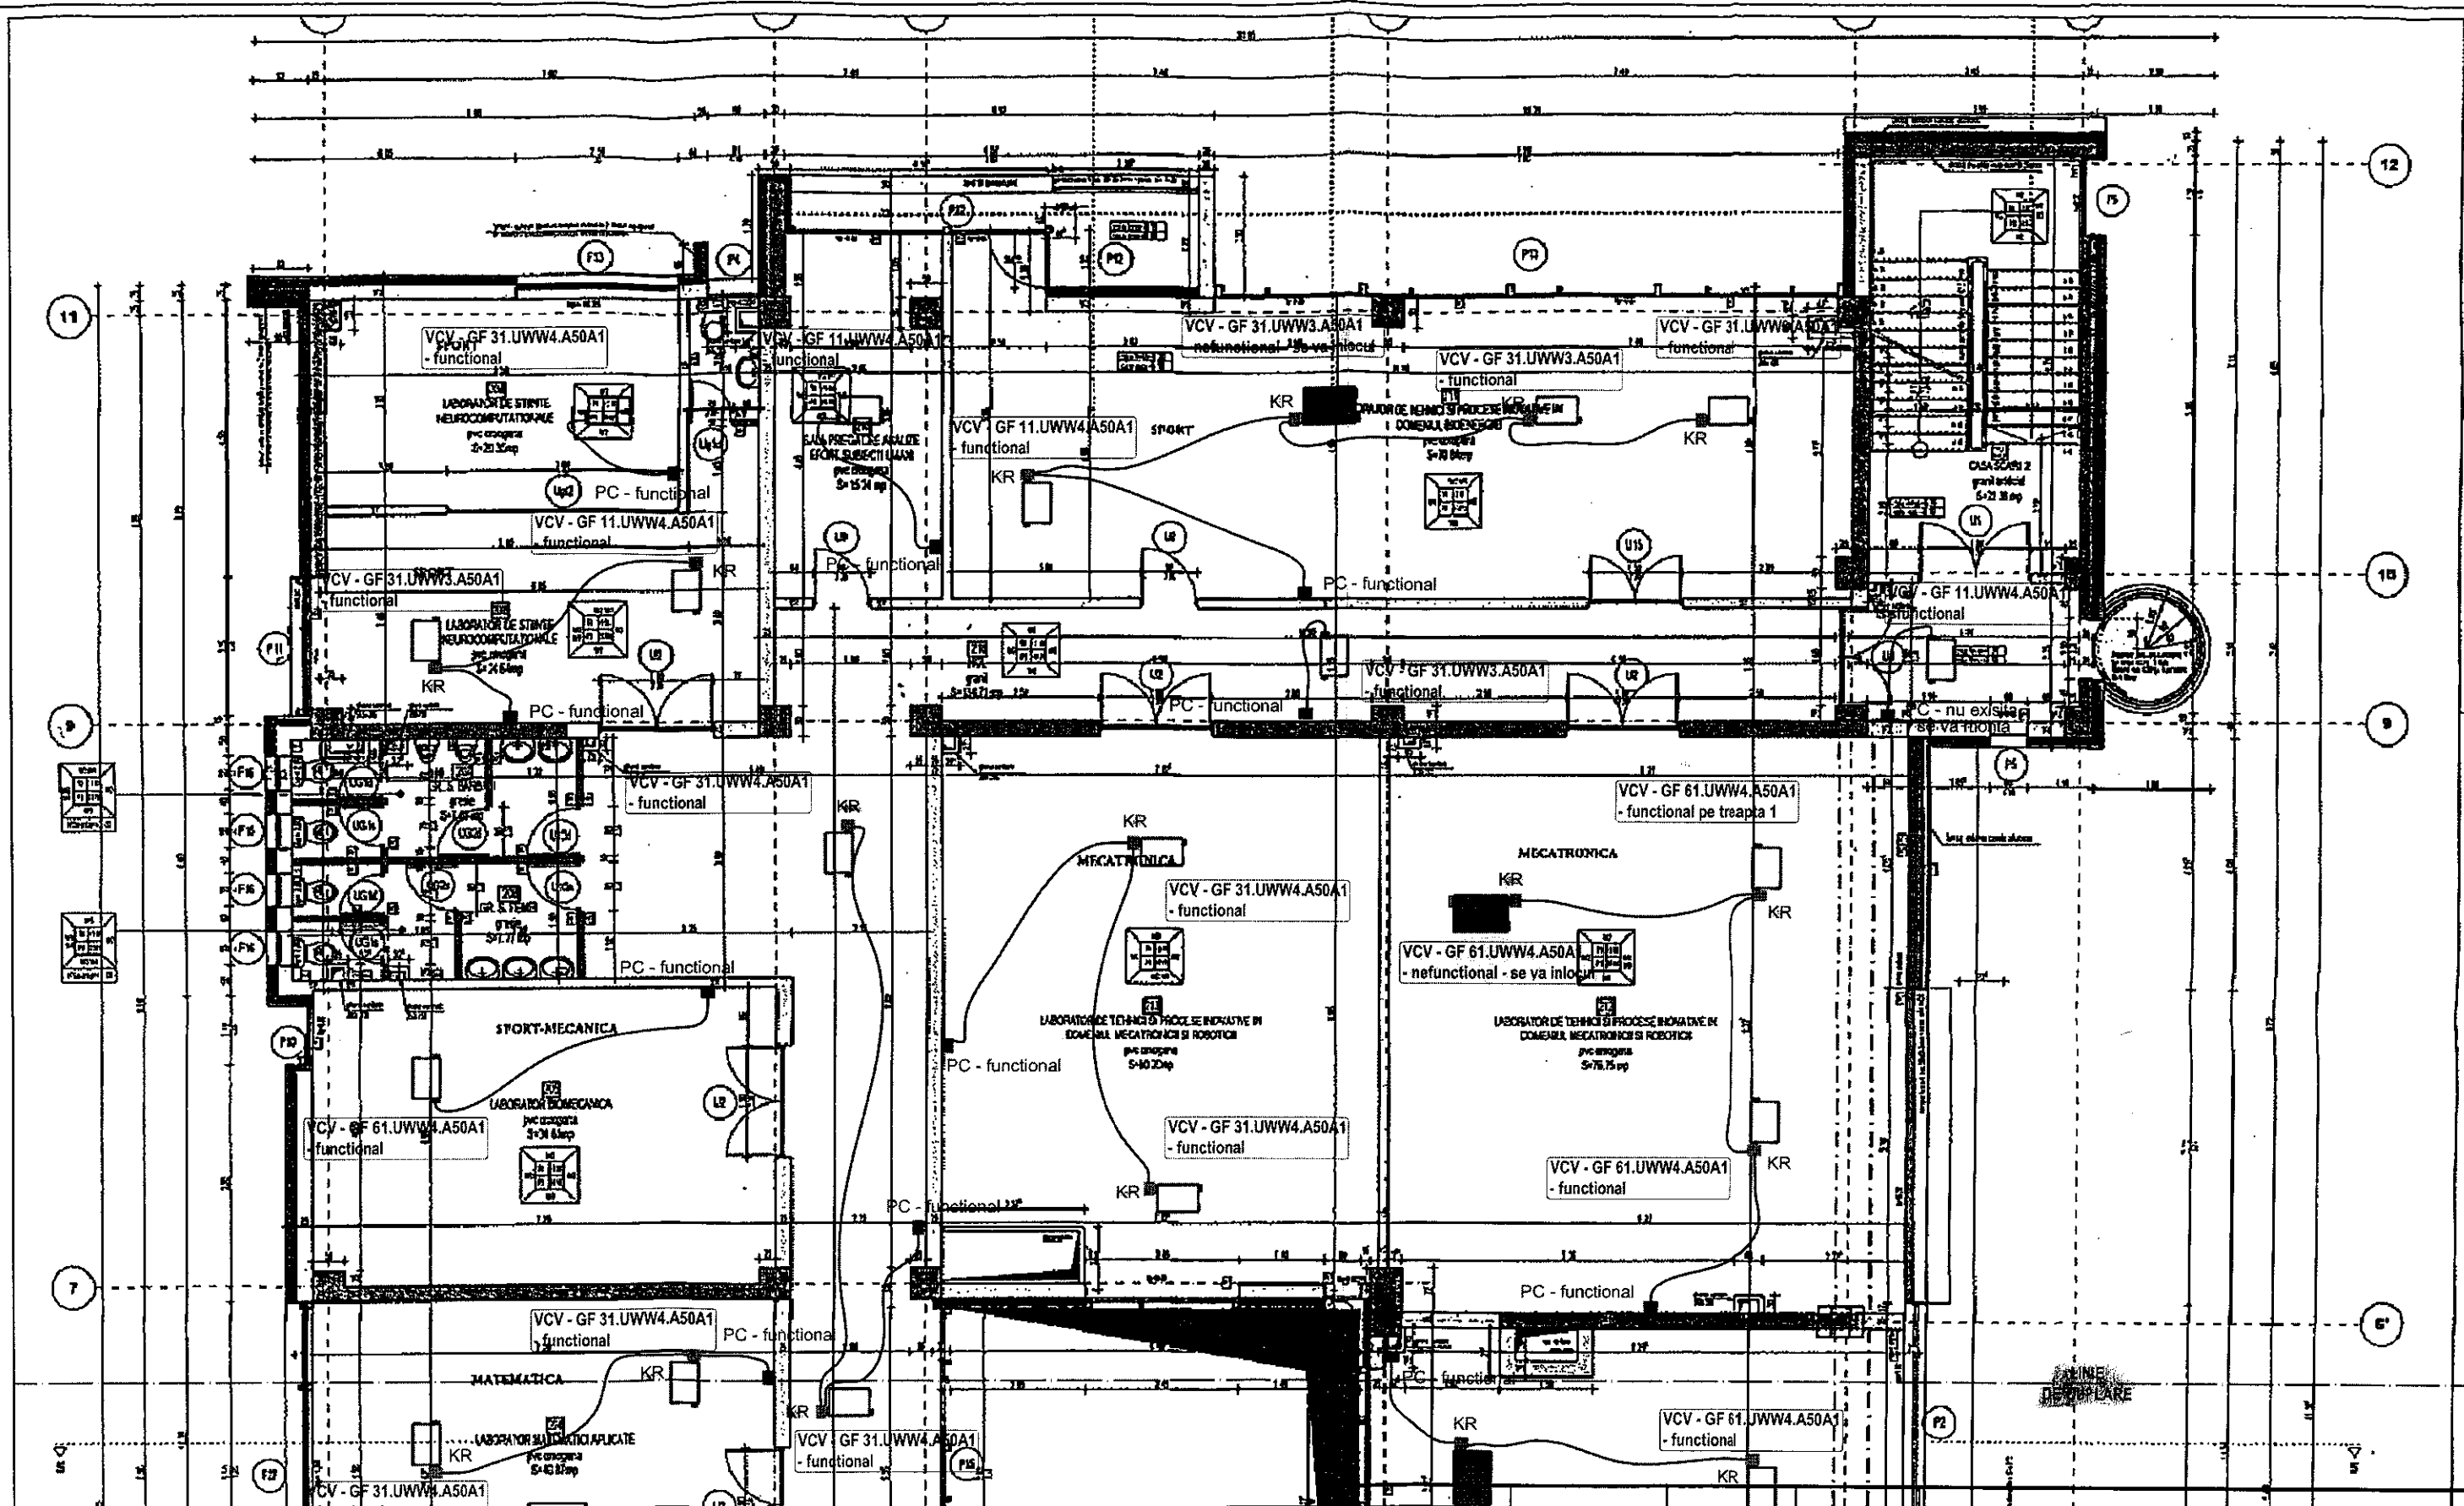

LEGENDA
 VCV - Ventilconvector de tavan necarasat, racordat la tubulatura, 4 tevi
 PC - Panou de comanda
 KR - Kit de rele

VERIFICATOR EXPERT	NUME	SEMNAȚURA	CERINȚA	REFERAT / EXPERTIZĂ NR./DATA	
	S.C. PRIMASERV S.R.L. Str. Calea Bucuresti, Bl. A12, Sc.2, Ap.2, Craiova J16/1148/2005, RO17629570			Beneficiar: UNIVERSITATEA DIN CRAIOVA	
SPECIFICAȚIE	NUME	SEMNAȚURA	Scara: 1:100	Titlu proiect: Servicii de diagnosticare a instalatiei de climatizare - INCESA Craiova -	
RELEVAT	Ing. V. Udriou		Data: 2017	Titlu planșă: PLAN RELEVUL VENTILCONVECTORI ETAJ II Ax7 - Ax12	
DESENAT	Ing. V. Udriou			Faza: Planșa nr. VCV - 08	
					Document nr. 01/2017

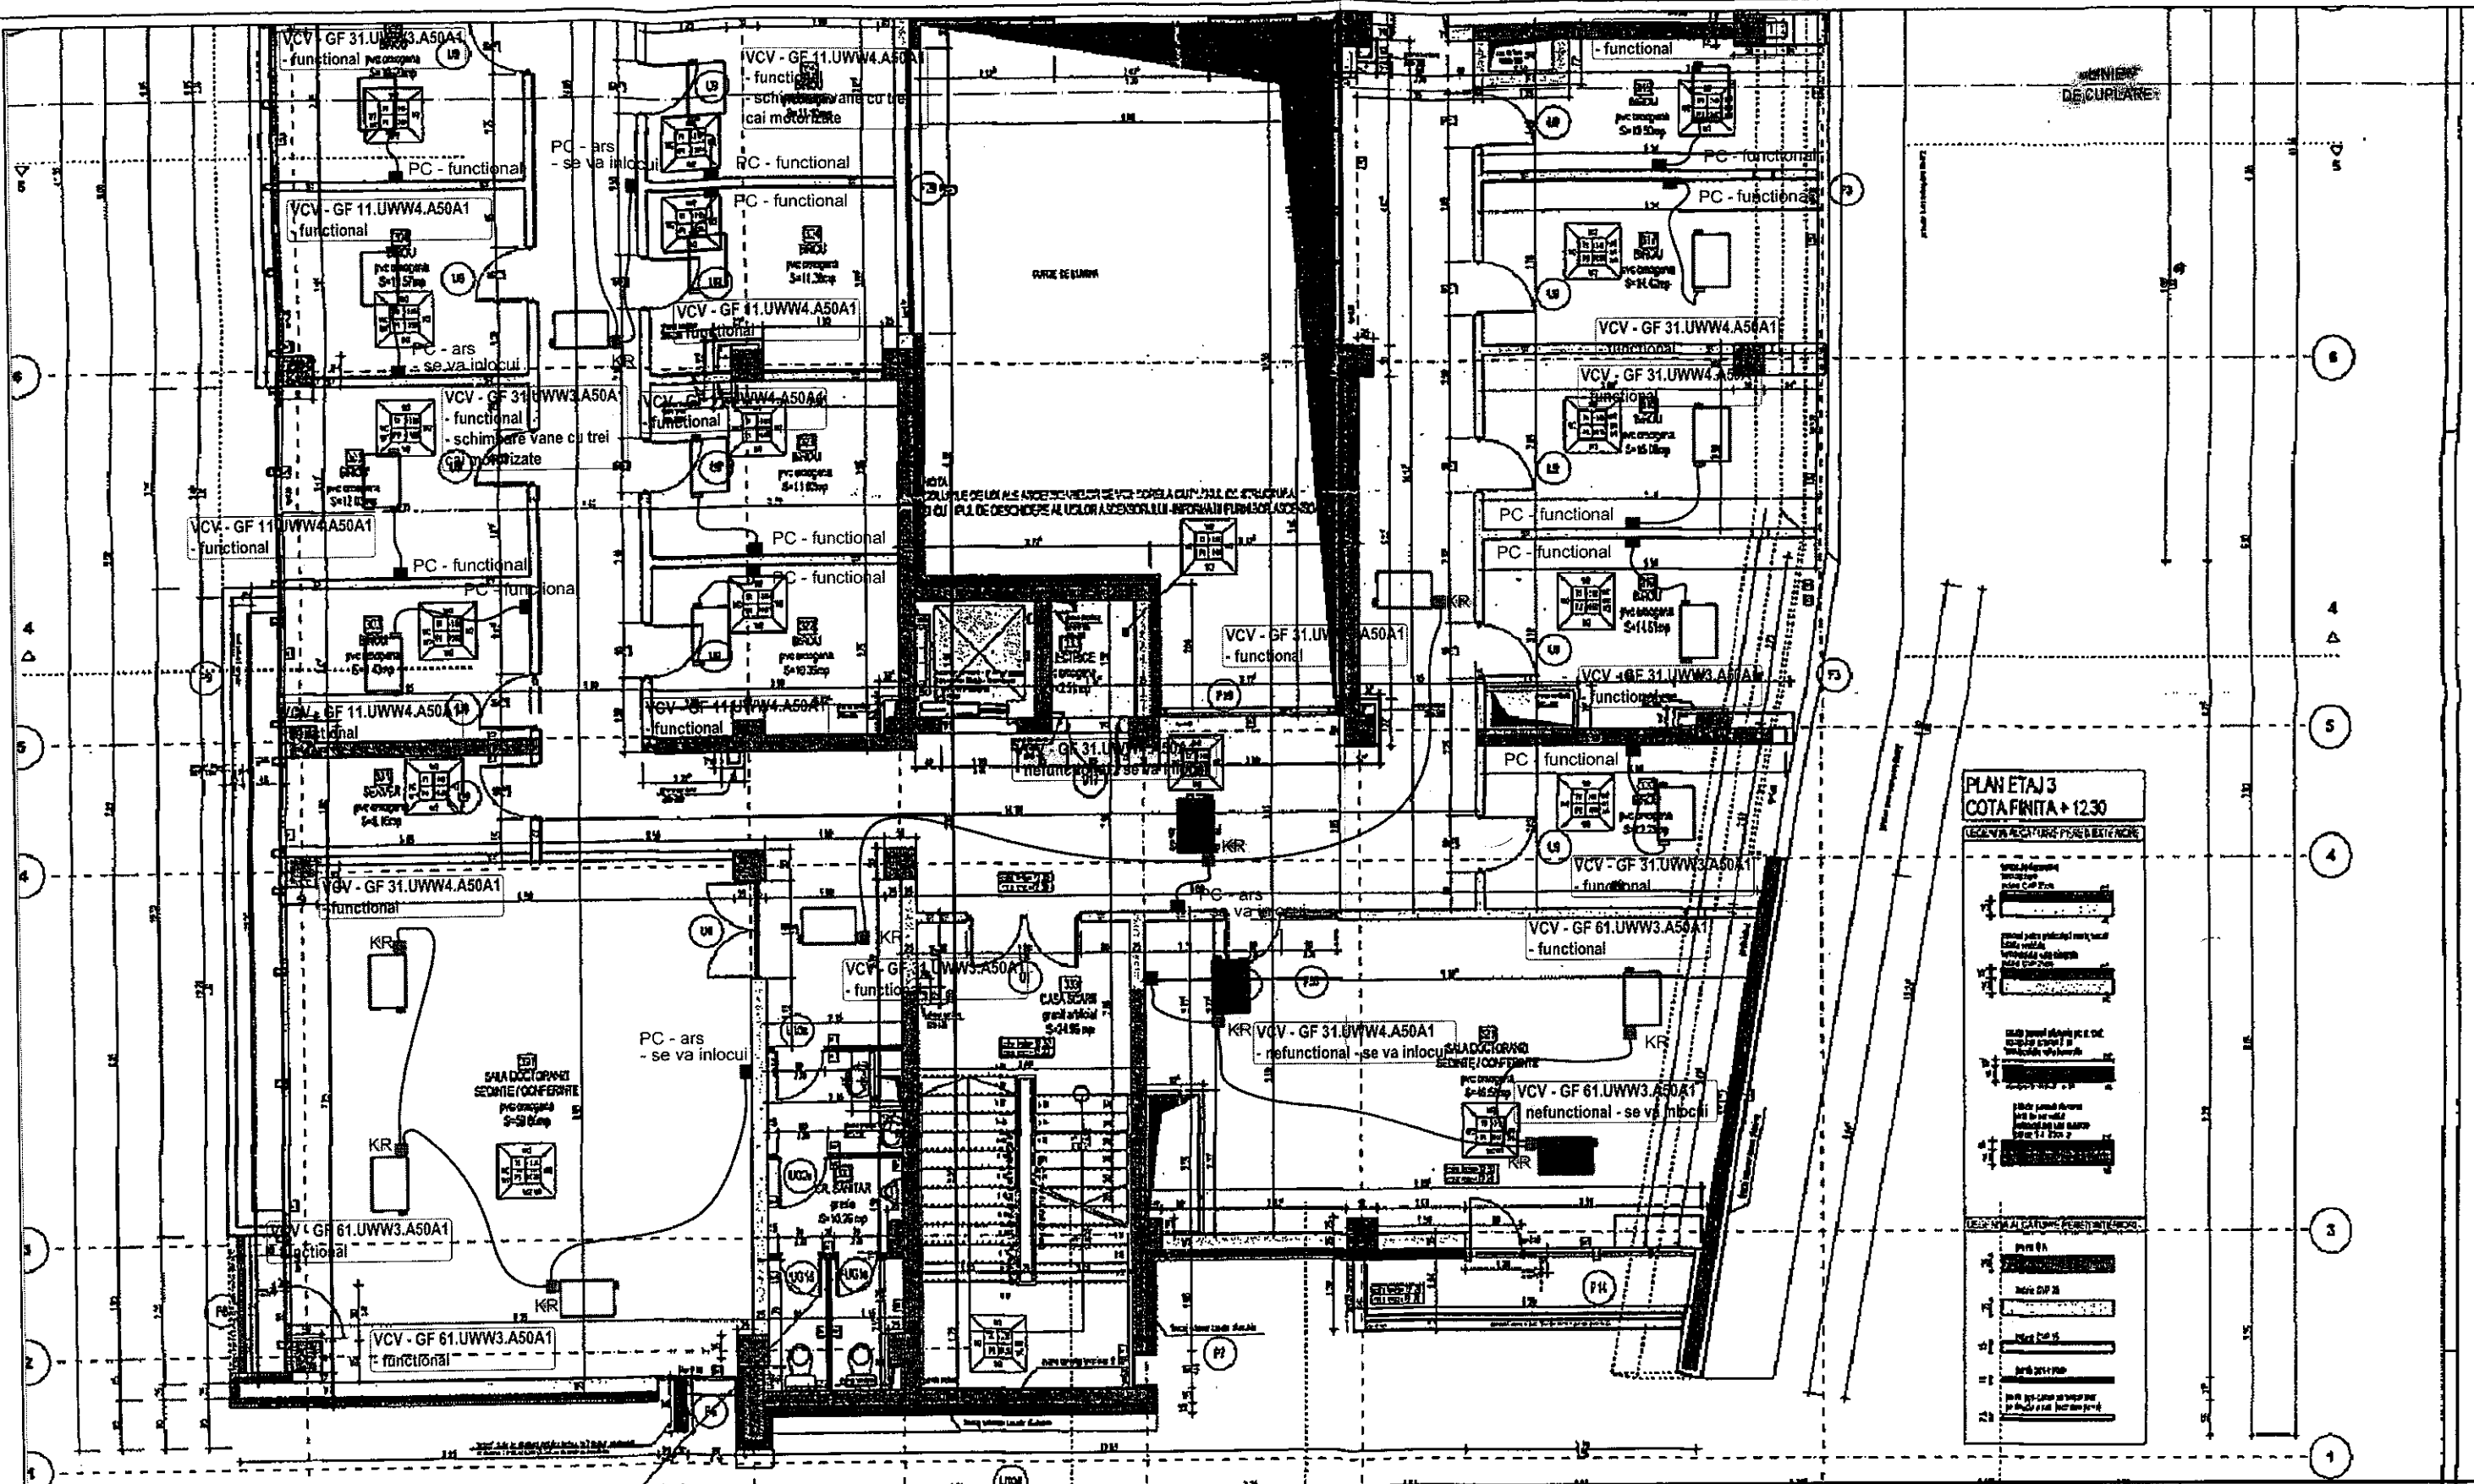

**PLAN ETAJ 3
COTA FINITĂ + 12.30**






LEGENDA
 VCV - Ventilconvector de tavan necarcat, racordat la tubulatura, 4 tevi
 PC - Panou de comanda
 KR - Kit de releu

VERIFICATOR EXPERT	NUME	SEMĂNĂTURA	CERINȚA	REFERAT / EXPERTIZĂ NR./DATA	Document nr. 01/2017
S.C. PRIMASERV S.R.L. Str. Calea București, Bl. A12, Sc.2, Ap.2, Craiova J16/1148/2005, RO17629570				Beneficiar: UNIVERSITATEA DIN CRAIOVA	
SPECIFICAȚIE	NUME	SEMĂNĂTURA	Scara: 1:100	Titlu proiect: Servicii de diagnosticare a instalației de climatizare - INCESA Craiova -	Faza:
RELEVAT	Ing. V. Udroui		Data: 2017	Titlu planșă: PLAN RELEVU VENTILCONVECTORI ETAJ III Ax1 - Ax7	Planșa nr. VCV - 09
DESENAT	Ing. V. Udroui				

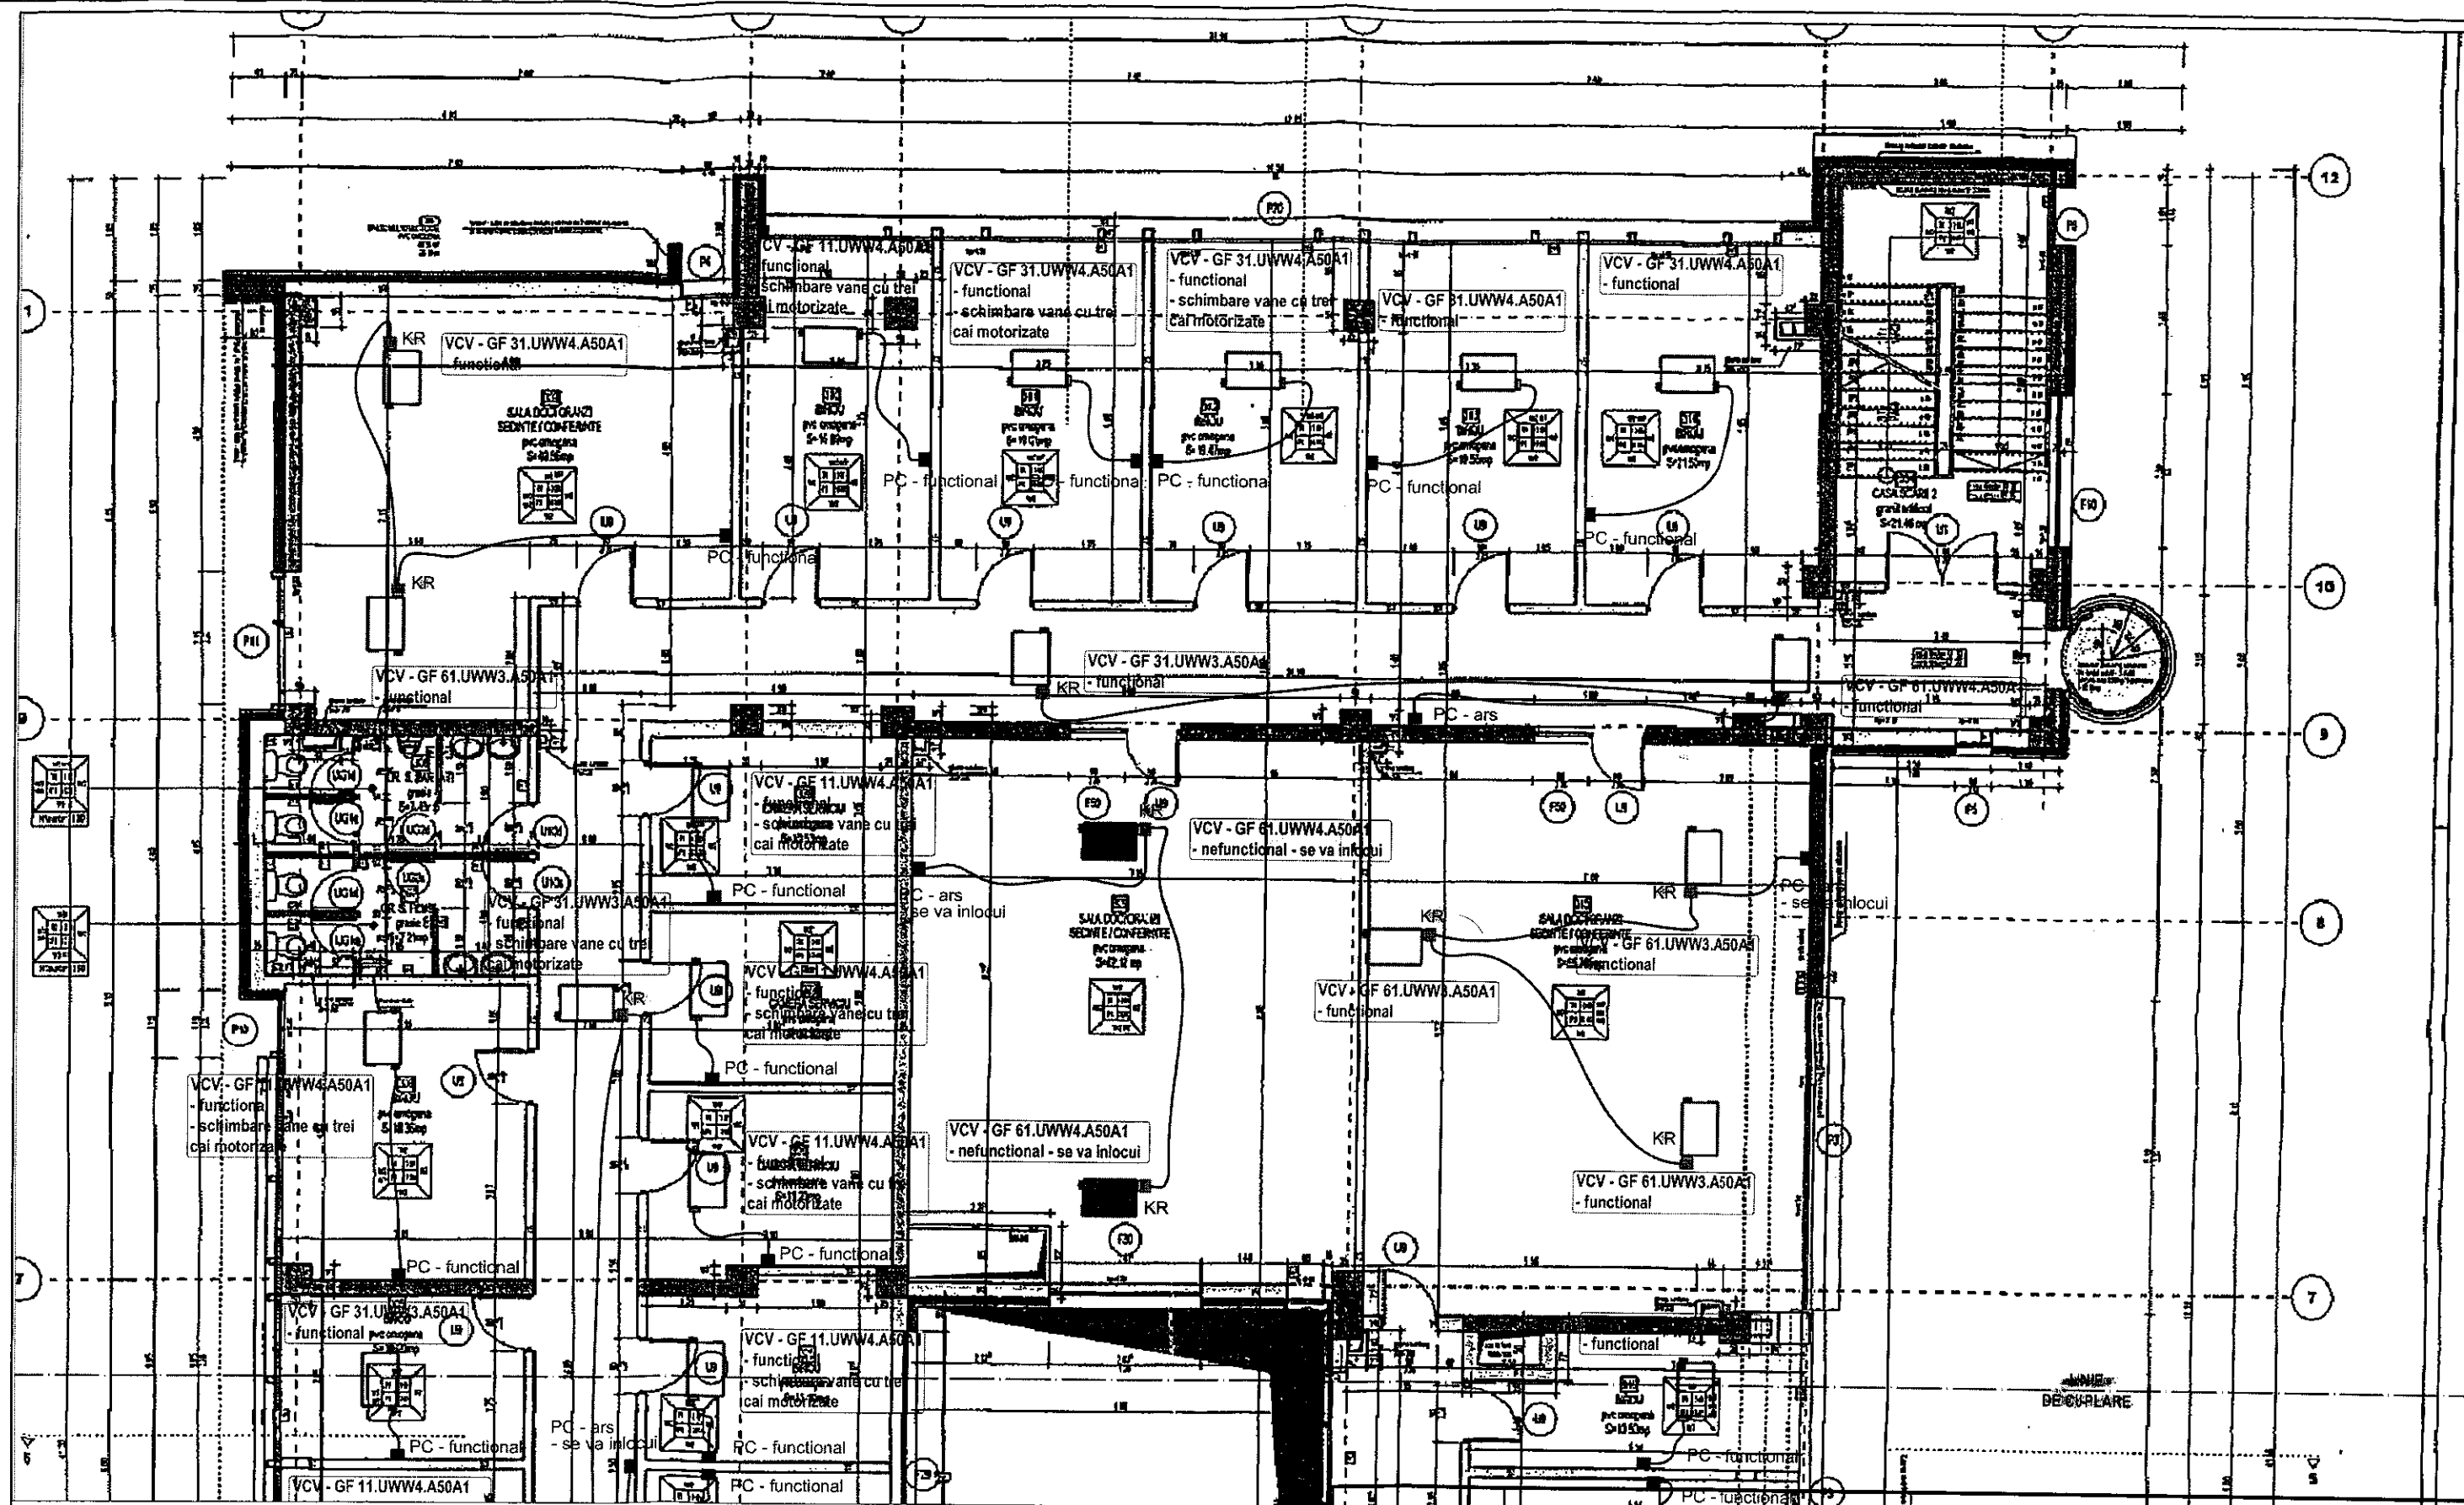

LEGENDA
 VCV - Ventilconvector de tavan necarasat, racordat la tubulatura, 4 tevi
 PC - Panou de comanda
 KR - Kit de releu

VERIFICATOR EXPERT	NUME	SEMNAȚURA	CERINȚA	REFERAT / EXPERTIZĂ NR./DATA	
				Beneficiar: UNIVERSITATEA DIN CRAIOVA	
	S.C. PRIMASERV S.R.L. Str. Calea Bucuresti, Bl. A12, Sc.2, Ap.2, Craiova J16/1148/2005, RO17629570			Document nr. 01/2017	
SPECIFICAȚIE	NUME	SEMNAȚURA	Scara: 1:100	Titlu proiect: Servicii de diagnosticare a instalatiei de climatizare - INCESA Craiova -	
RELEVAT	Ing. V. Udroui		Data: 2017	Titlu planșă: PLAN RELEVULI VENTILCONVECTORI ETAJ III	
DESENAT	Ing. V. Udroui			Planșă nr. VCV - 10	