


HYPERMARKET REAL

HYPERMARKET REAL

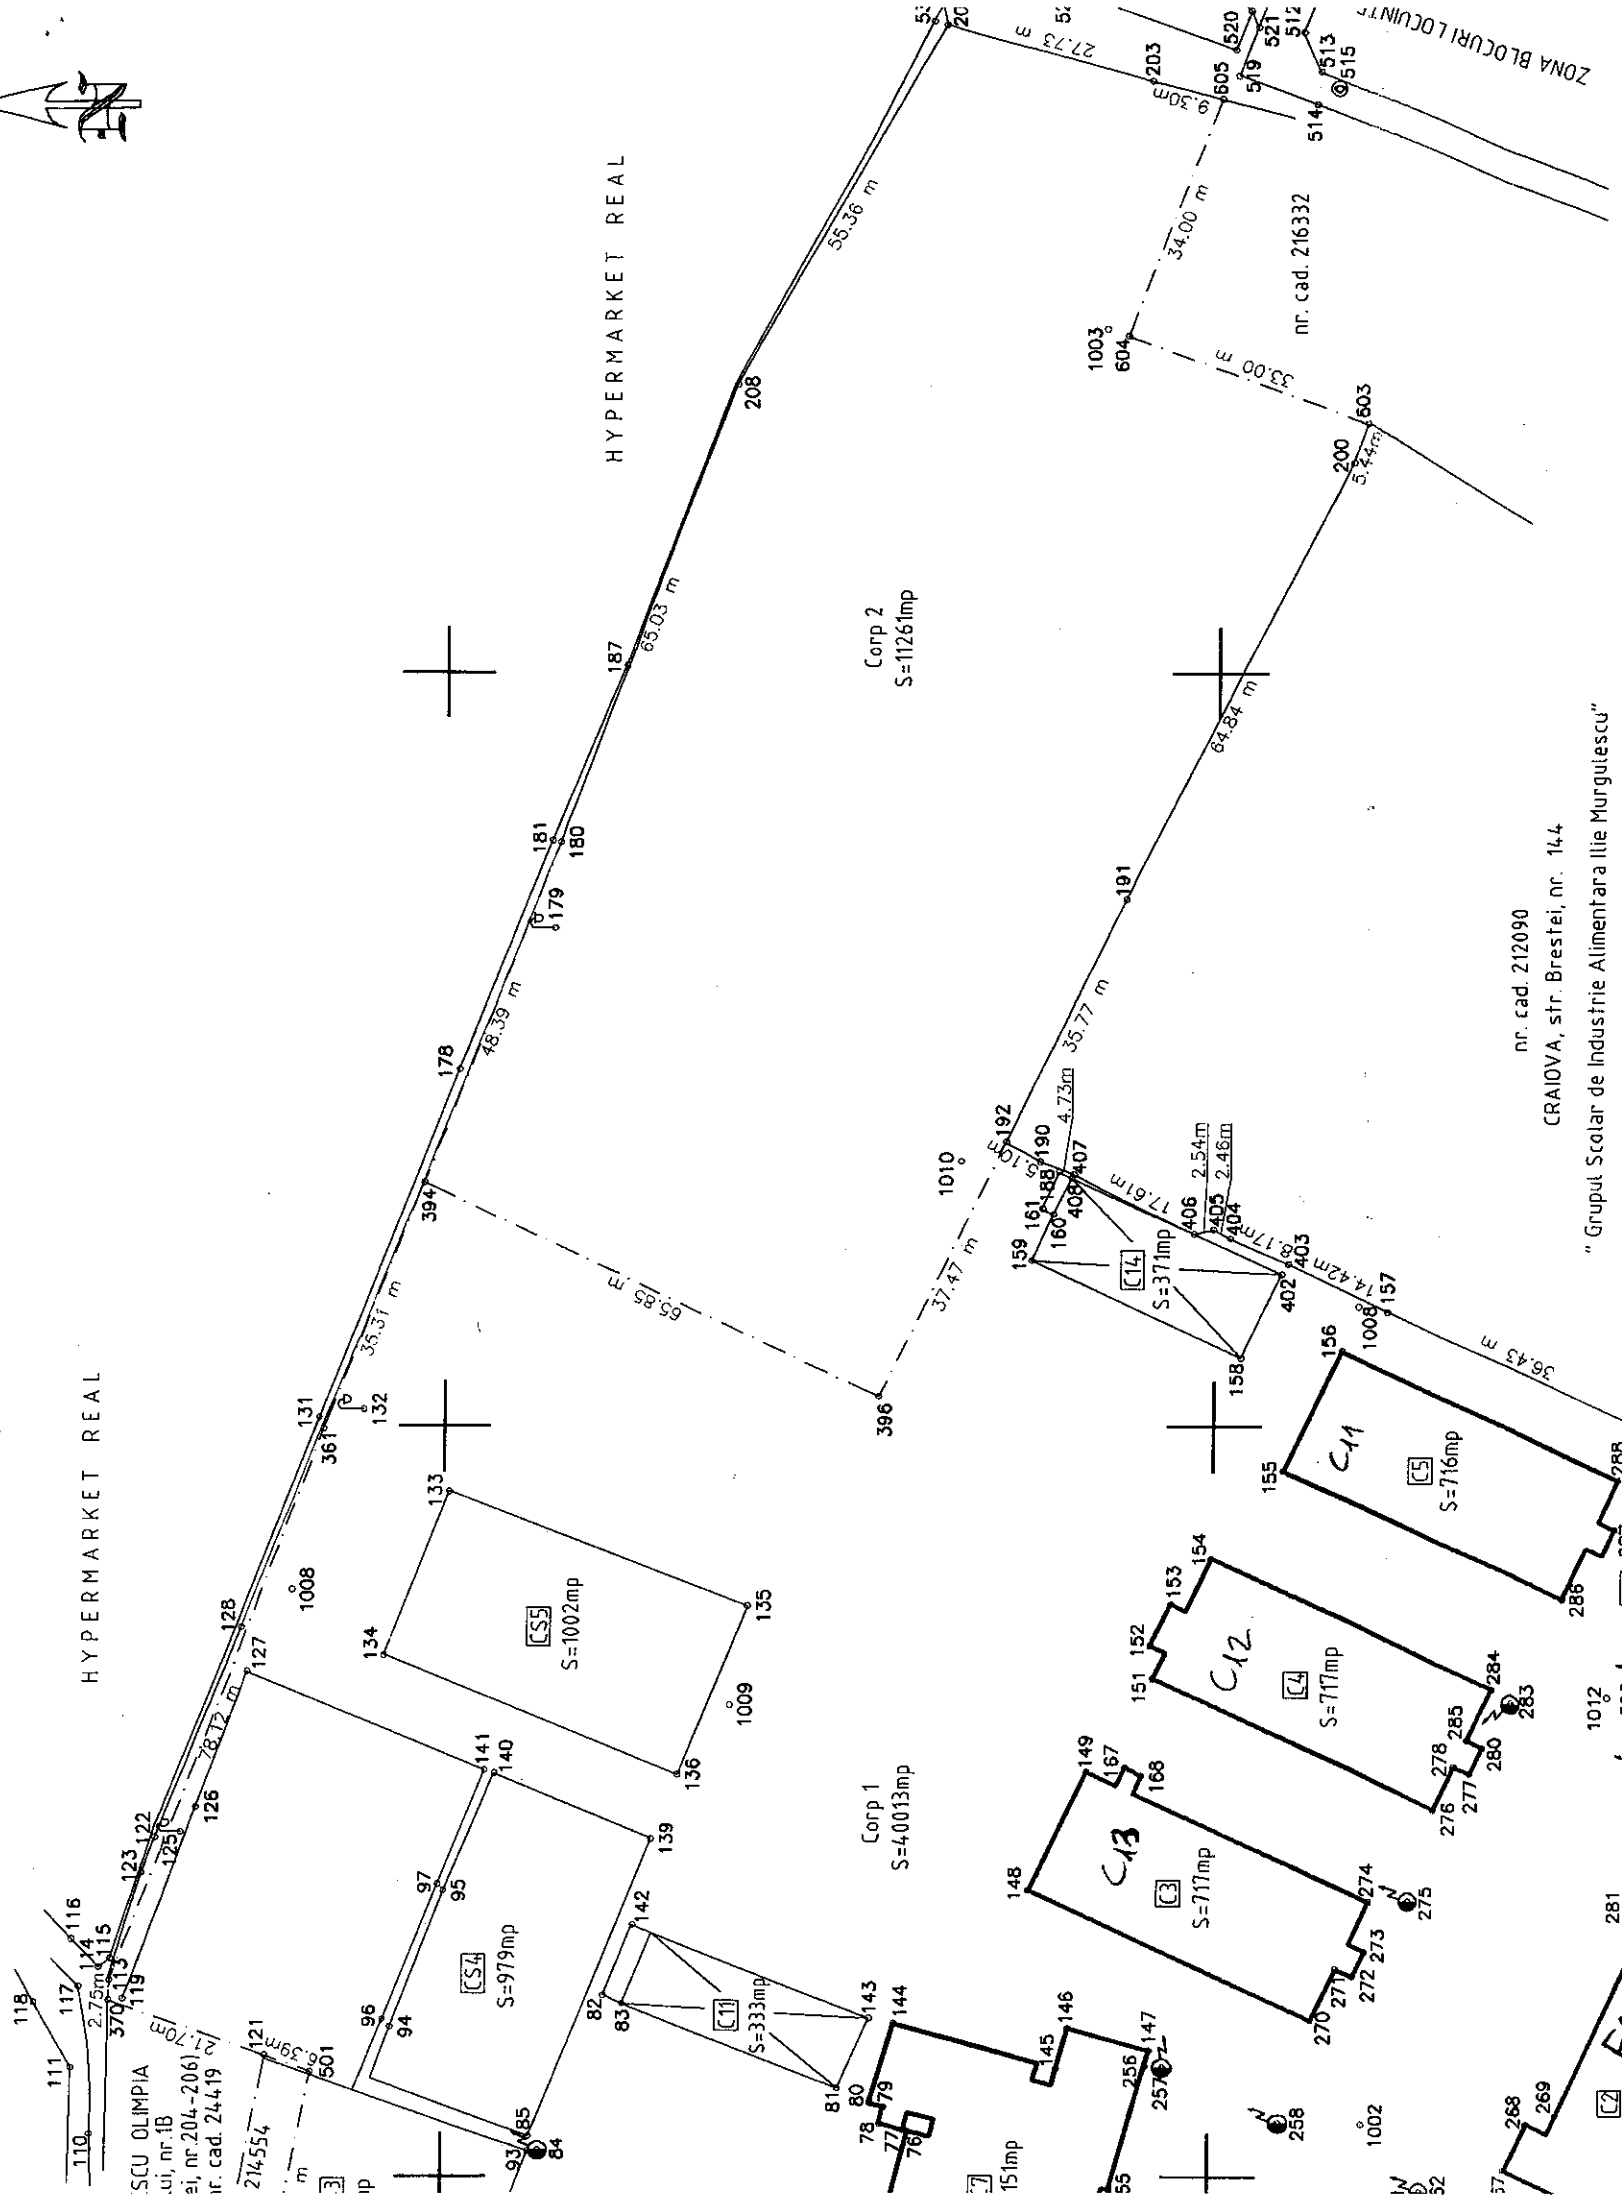

Corp 2  
S=11261mp

Corp 1  
S=4,0013mp

nr. cad. 212090  
CRAIOVA, str. Brestei, nr. 144  
"Grupul Scolar de Industrie Alimentara Ilie Murgulescu"

SCU OLIMPIA  
si, nr. 1B  
si, nr. 204-206  
nr. cad. 24419

BADEA DOREL  
nr. cad. 171

ONESCU MARIN  
nr. cad. nr. cad. 9369 14933

LASCU EUGEN  
nr. cad. nr. cad. 16267 164

ELIAD VASILE  
nr. cad. nr. cad. 16267 164

ENACHE FELICIA  
nr. cad. nr. cad. 20185 16101

STEFI EMILIA  
nr. cad. nr. cad. 16101 16101

CIOBANESCU ELENA  
nr. cad. nr. cad. 4325 3

nr. cad. 212090